


KESİT + VAZİYET — İLERLEME PAFTASI

Durum tarihi 01.03.27 · Genel ilerleme %19

VAZİYET PLANI · Ölçek 1/2500

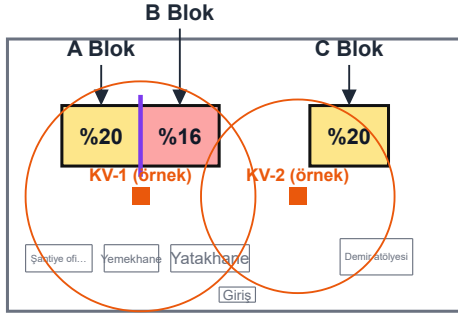

BLOK ÖZETİ

Blok	Kaba	İnce	Tes.	Cephe	Genel	Gec.
A Blok	56	10	21	0	20	
B Blok	45	6	21	0	16	+25
C Blok	56	10	21	0	20	
TOPLAM	52	9	21	0	19	+25

Tamamlandı

Sürüyor

Gecikmede

Başlamadı

Dilatasyon derzi

Vinç + erişimi

Hücre dolgusu = tamamlanan oran (%).


+n = bitişin taban plana göre gecikmesi (gün).

Blokta sol şerit: dış cephe · sağ şerit: asansö...

Kesitte bloklar vaziyetteki soldan sağa sırayla...

KESİT · Ölçek 1/750 · kat yüksekliği 3,00 m (varsayılan)

0 20 m 1/750

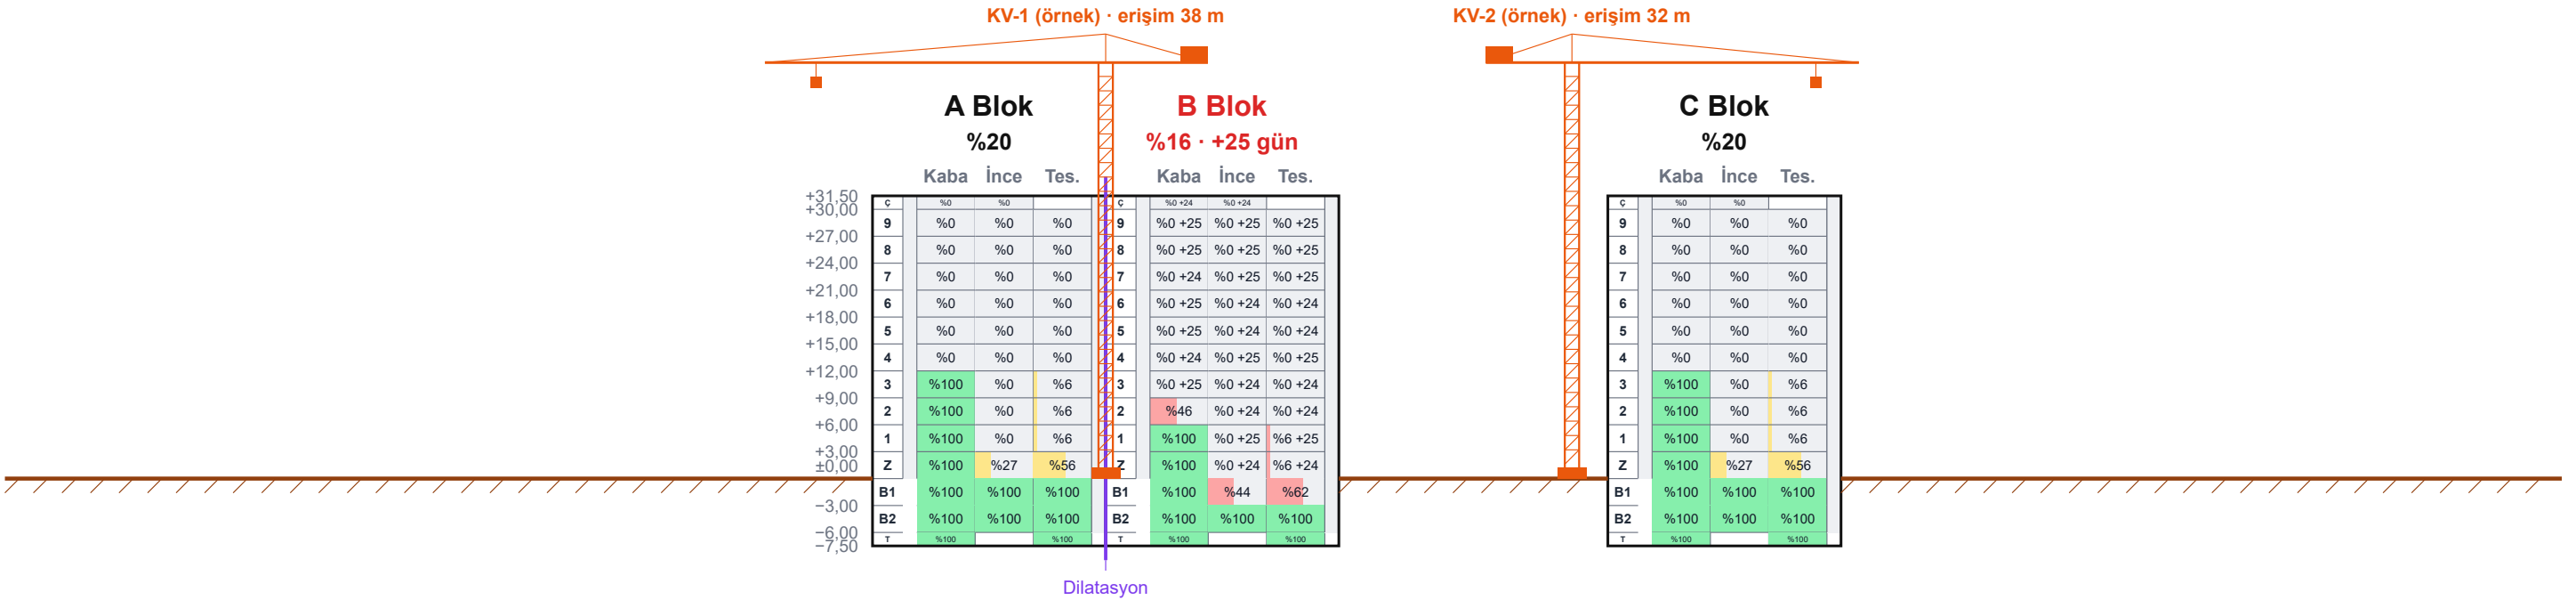

A Blok · %20						
Kat	Kaba	İnce	Tes.	Bitiş	Gec.	Çalışan ekip
Ç	0	0	—	23.06.27	—	—
9	0	0	0	30.07.27	—	—
8	0	0	0	24.07.27	—	—
7	0	0	0	16.07.27	—	—
6	0	0	0	30.06.27	—	—
5	0	0	0	14.06.27	—	—
4	0	0	0	28.05.27	—	—
3	100	0	6	12.05.27	—	—
2	100	0	6	26.04.27	—	—
1	100	0	6	09.04.27	—	Duvar Ustası, Tesisatçı
Z	100	27	56	24.03.27	—	Doğramacı, Marangoz, Şap Ekibi, Elektrikçi
B1	100	100	100	19.02.27	—	tamamlandı
B2	100	100	100	03.02.27	—	tamamlandı
T	100	—	100	23.11.26	—	tamamlandı
Cephe	0	0	0	06.09.27	—	—
Asansör	0	0	0	09.07.27	—	—
Ortak işler	9	23.09.27	—	—	—	—

B Blok · %16						
Kat	Kaba	İnce	Tes.	Bitiş	Gec.	Çalışan ekip
Ç	0	0	—	17.07.27	+24	—
9	0	0	0	24.08.27	+25	—
8	0	0	0	18.08.27	+25	—
7	0	0	0	10.08.27	+25	—
6	0	0	0	24.07.27	+25	—
5	0	0	0	08.07.27	+25	—
4	0	0	0	22.06.27	+25	—
3	0	0	0	05.06.27	+25	—
2	46	0	0	20.05.27	+25	İşçi
1	100	0	6	04.05.27	+25	—
Z	100	0	6	17.04.27	+24	—
B1	100	44	62	16.03.27	+25	Elektrikçi, Tesisatçı
B2	100	100	100	03.02.27	—	tamamlandı
T	100	—	100	23.11.26	—	tamamlandı
Cephe	0	0	0	30.09.27	+24	—
Asansör	0	0	0	03.08.27	+25	—
Ortak işler	9	18.10.27	+25	—	—	—

C Blok · %20						
Kat	Kaba	İnce	Tes.	Bitiş	Gec.	Çalışan ekip
Ç	0	0	—	23.06.27	—	—
9	0	0	0	30.07.27	—	—
8	0	0	0	24.07.27	—	—
7	0	0	0	16.07.27	—	—
6	0	0	0	30.06.27	—	—
5	0	0	0	14.06.27	—	—
4	0	0	0	28.05.27	—	—
3	100	0	6	12.05.27	—	—
2	100	0	6	26.04.27	—	—
1	100	0	6	09.04.27	—	Duvar Ustası, Tesisatçı
Z	100	27	56	24.03.27	—	Doğramacı, Marangoz, Şap Ekibi, Elektrikçi
B1	100	100	100	19.02.27	—	tamamlandı
B2	100	100	100	03.02.27	—	tamamlandı
T	100	—	100	23.11.26	—	tamamlandı
Cephe	0	0	0	06.09.27	—	—
Asansör	0	0	0	09.07.27	—	—
Ortak işler	9	23.09.27	—	—	—	—

Şirket

Proje

Belge

Hazırlayan

Onaylayan

Rev. · Tarih · Sayfa

Örnek İnşaat A.Ş.

3 Blok · 2 Bodrum + 10 Kat (örnek)

Kesit + Vaziyet

Planlama

Şantiye Şefi

1 · 01.03.27 · 1 / 1